BAUANTRAG

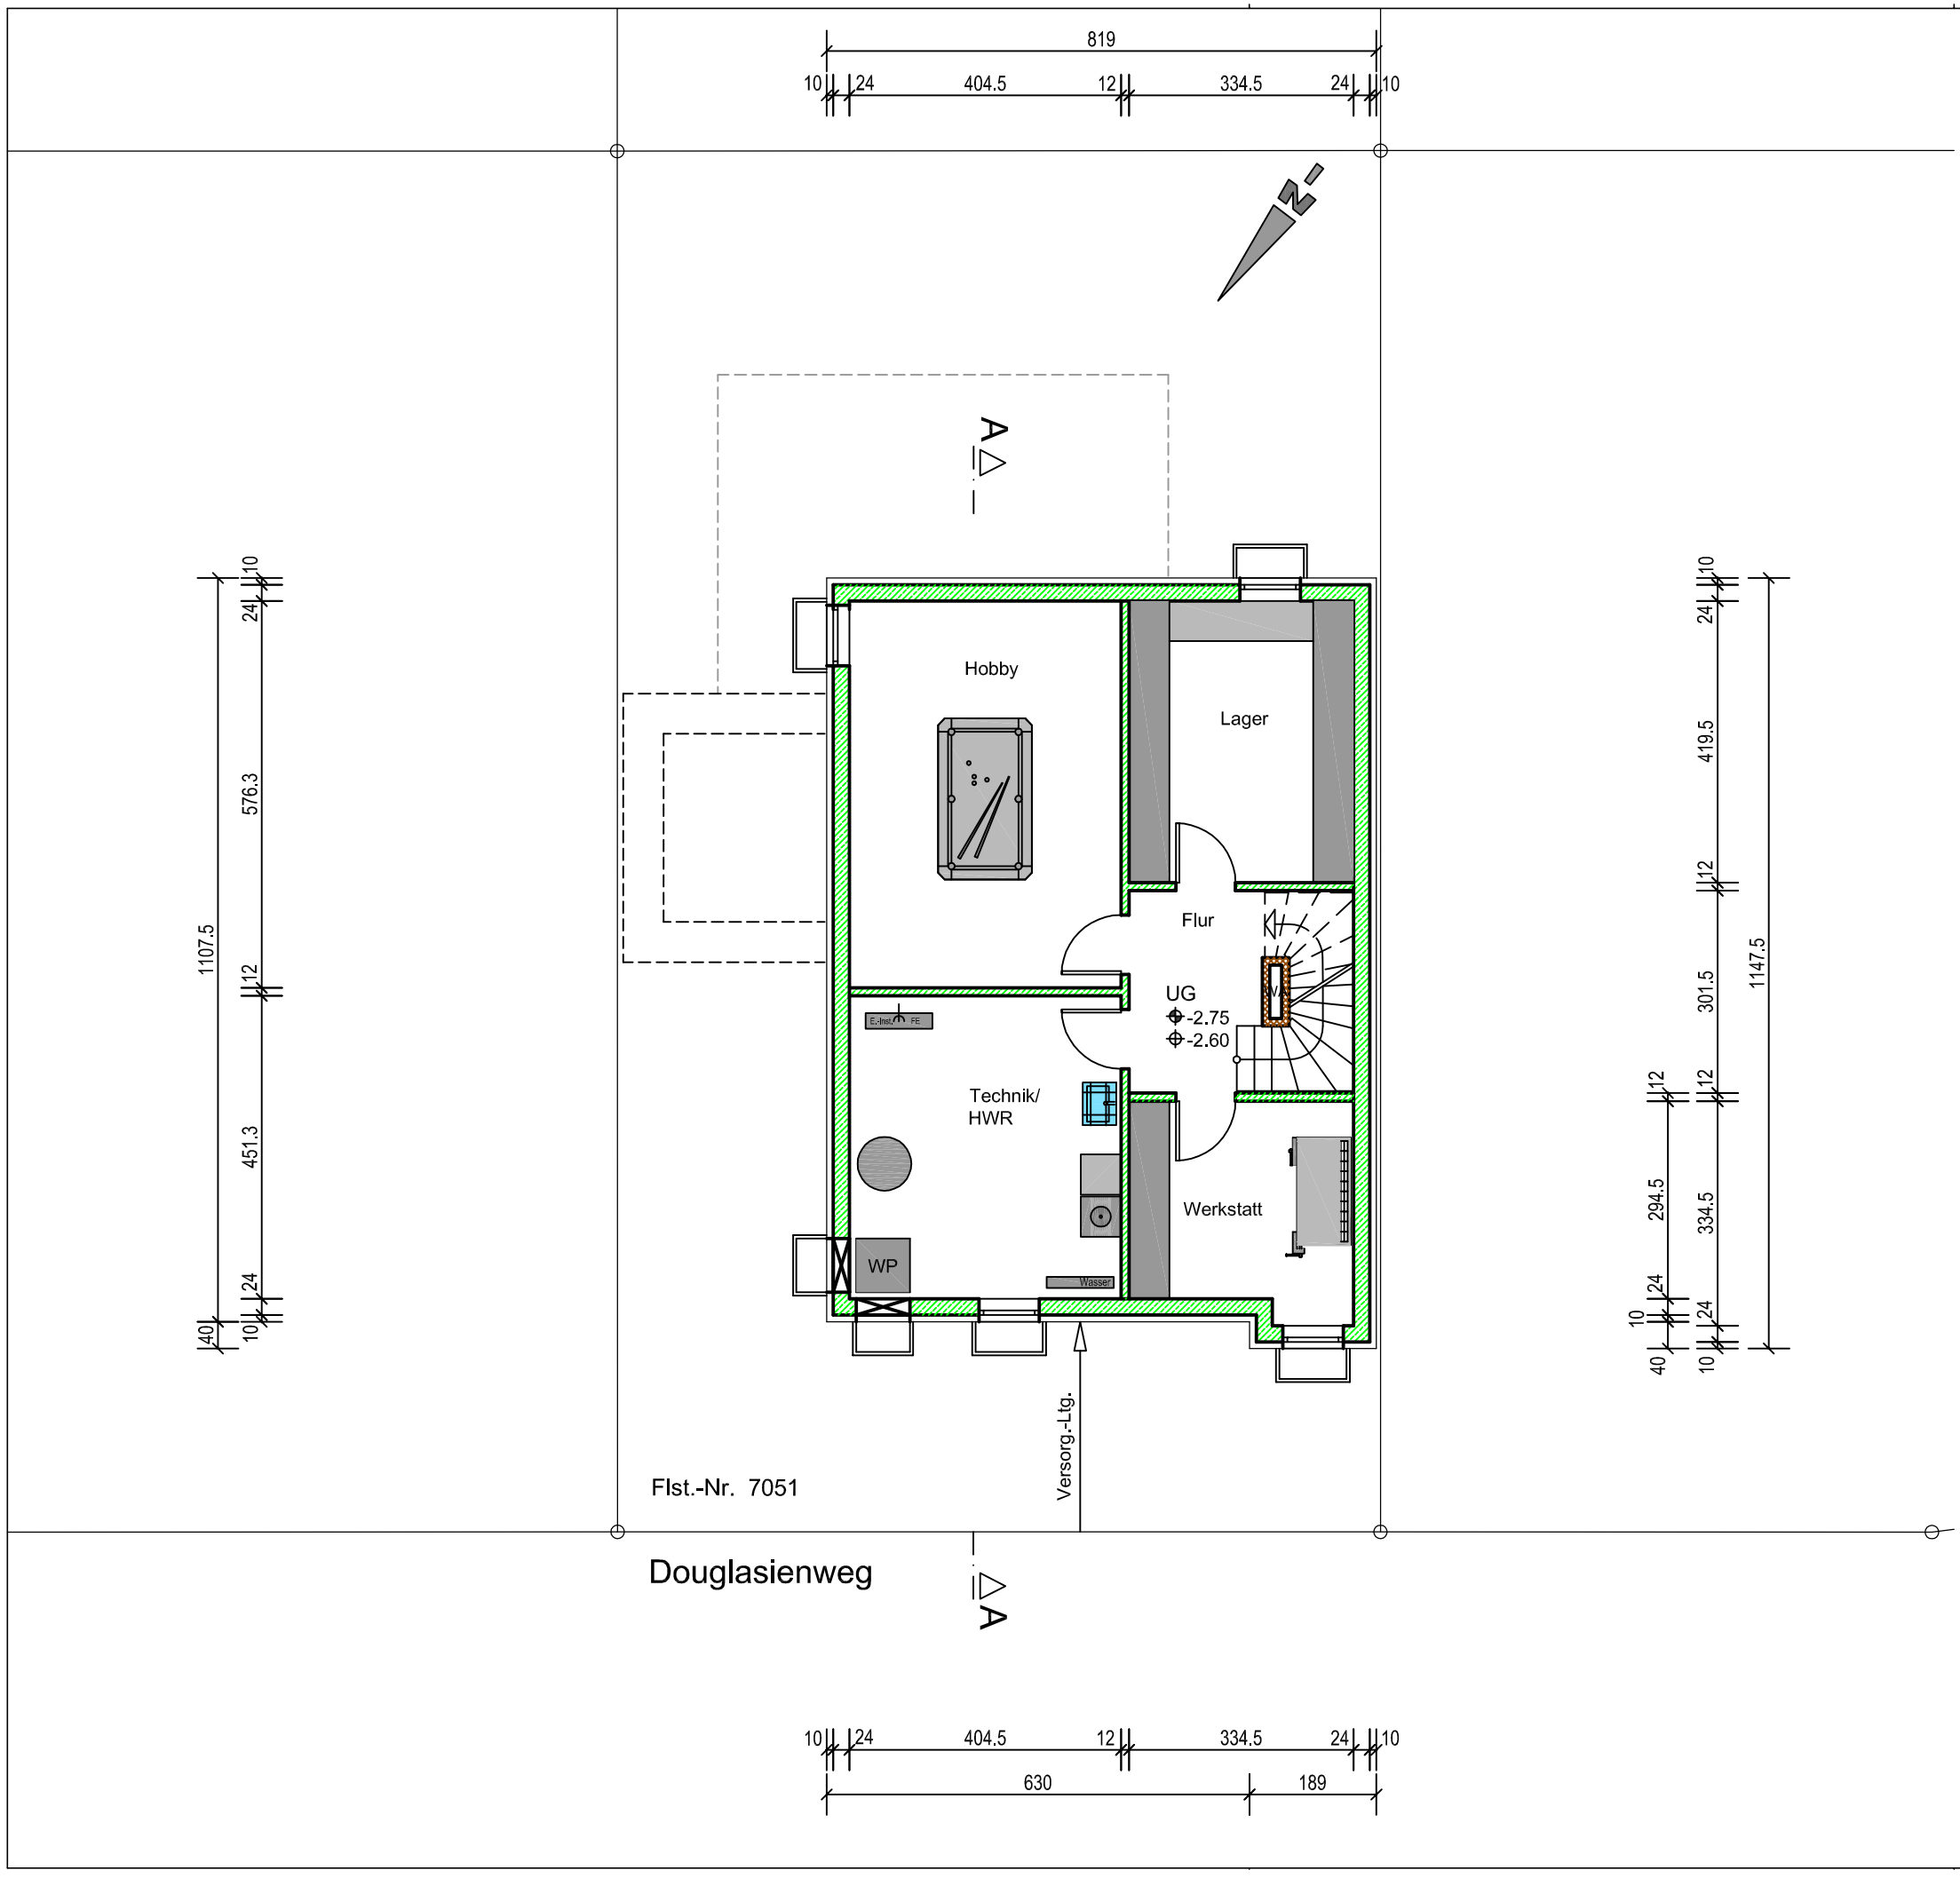

Mauerwerk

Stahlbeton

Holz

Bauherr	
Planverfasser	

Projekt/Bauort:
Neubau einer Doppelhaushälfte mit Geräteraum
Douglasienweg 4
74372 Sersheim
Flst.-Nr.:7051

Bauherr:
Cindy und Johannes Buback
Tizianstraße 14
74372 Sersheim

Untergeschoss	M 1 : 100	
03.03.2020	Plan Nr. 01	ak

C:\eigene Dateien\cad\bvBuback\200303_BA.dwg

Dipl.-Ing. Johannes Bähr
Freier Architekt
Tannenstraße 5
77704 Oberkirch
Tel.: 07802 / 6463 Fax.: 07802 / 6209

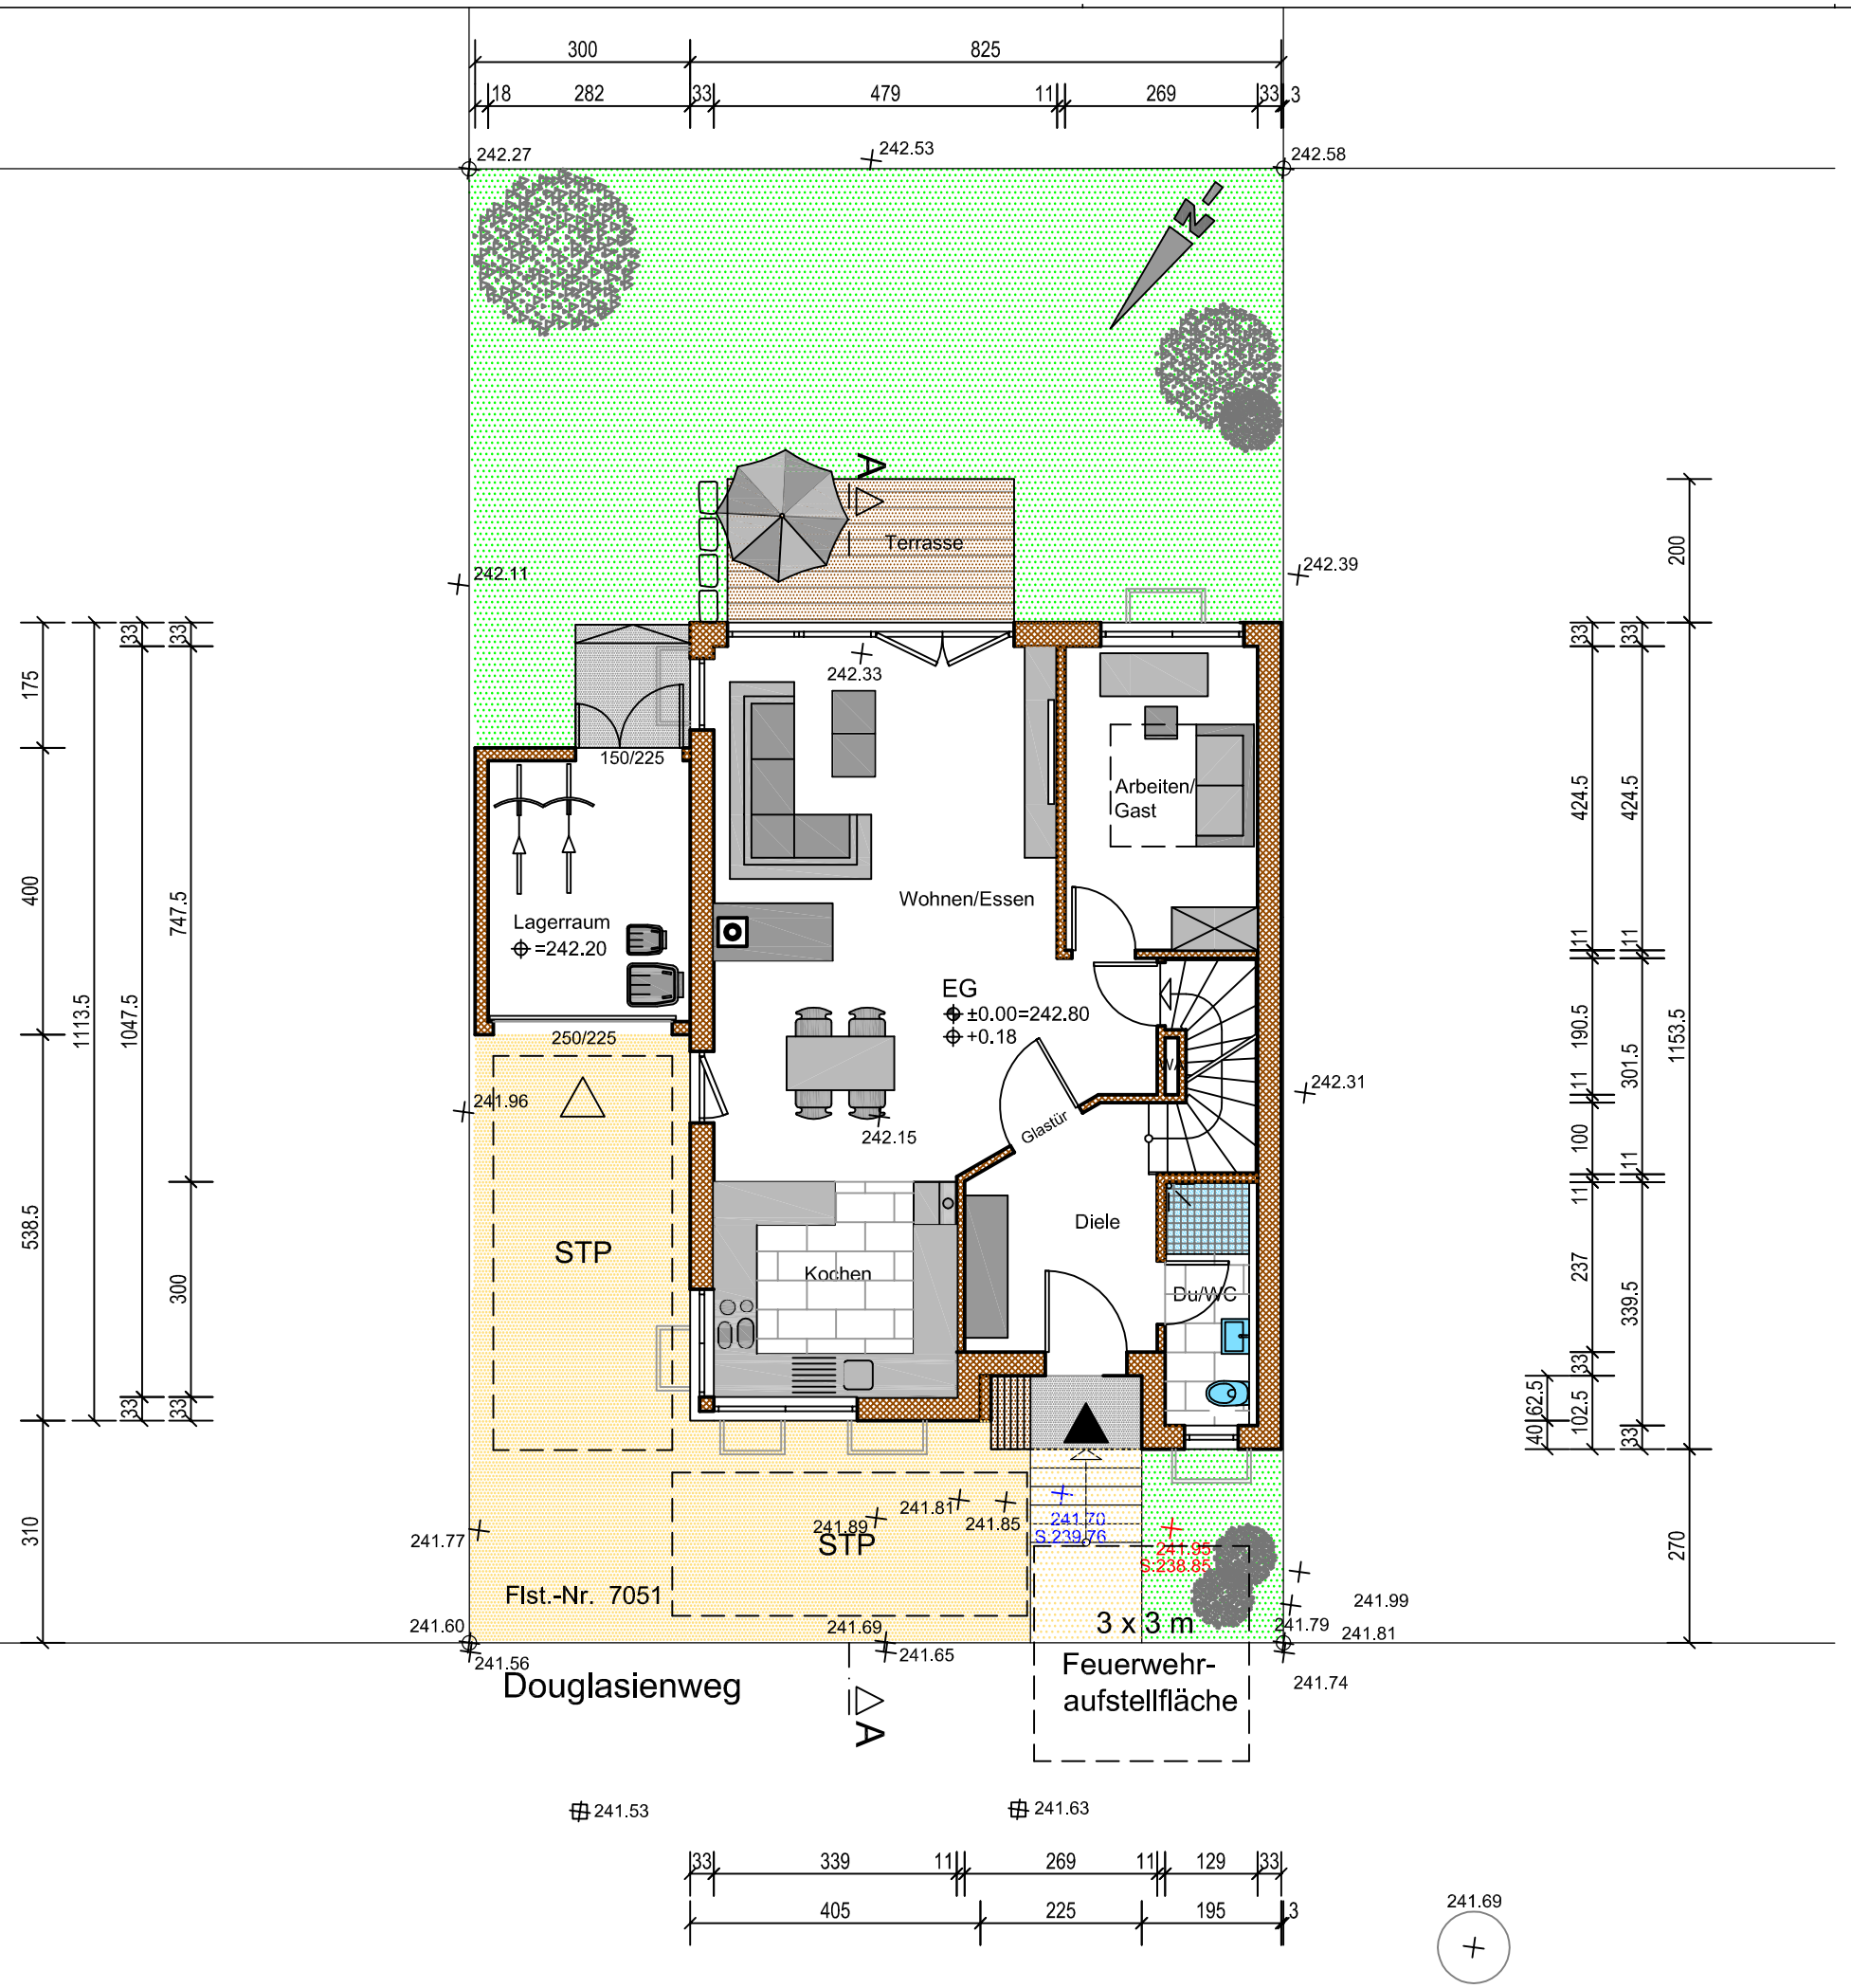

BAUANTRAG

Mauerwerk

Stahlbeton

Holz

Bauherr	
Planverfasser	

Projekt/Bauort:
Neubau einer Doppelhaushälfte mit Geräteraum
Douglasienweg 4
74372 Sersheim
Flst.-Nr.:7051

Bauherr:
Cindy und Johannes Buback
Tizianstraße 14
74372 Sersheim

Erdgeschoss	M 1 : 100	
03.03.2020	Plan Nr. 02	ak

C:\eigene Dateien\cad\bvBuback\200303_BA.dwg

Dipl.-Ing. Johannes Bähr
Freier Architekt
Tannenstraße 5
77704 Oberkirch
Tel.: 07802 / 6463 Fax.: 07802 / 6209

BAUANTRAG

Mauerwerk
Stahlbeton
Holz

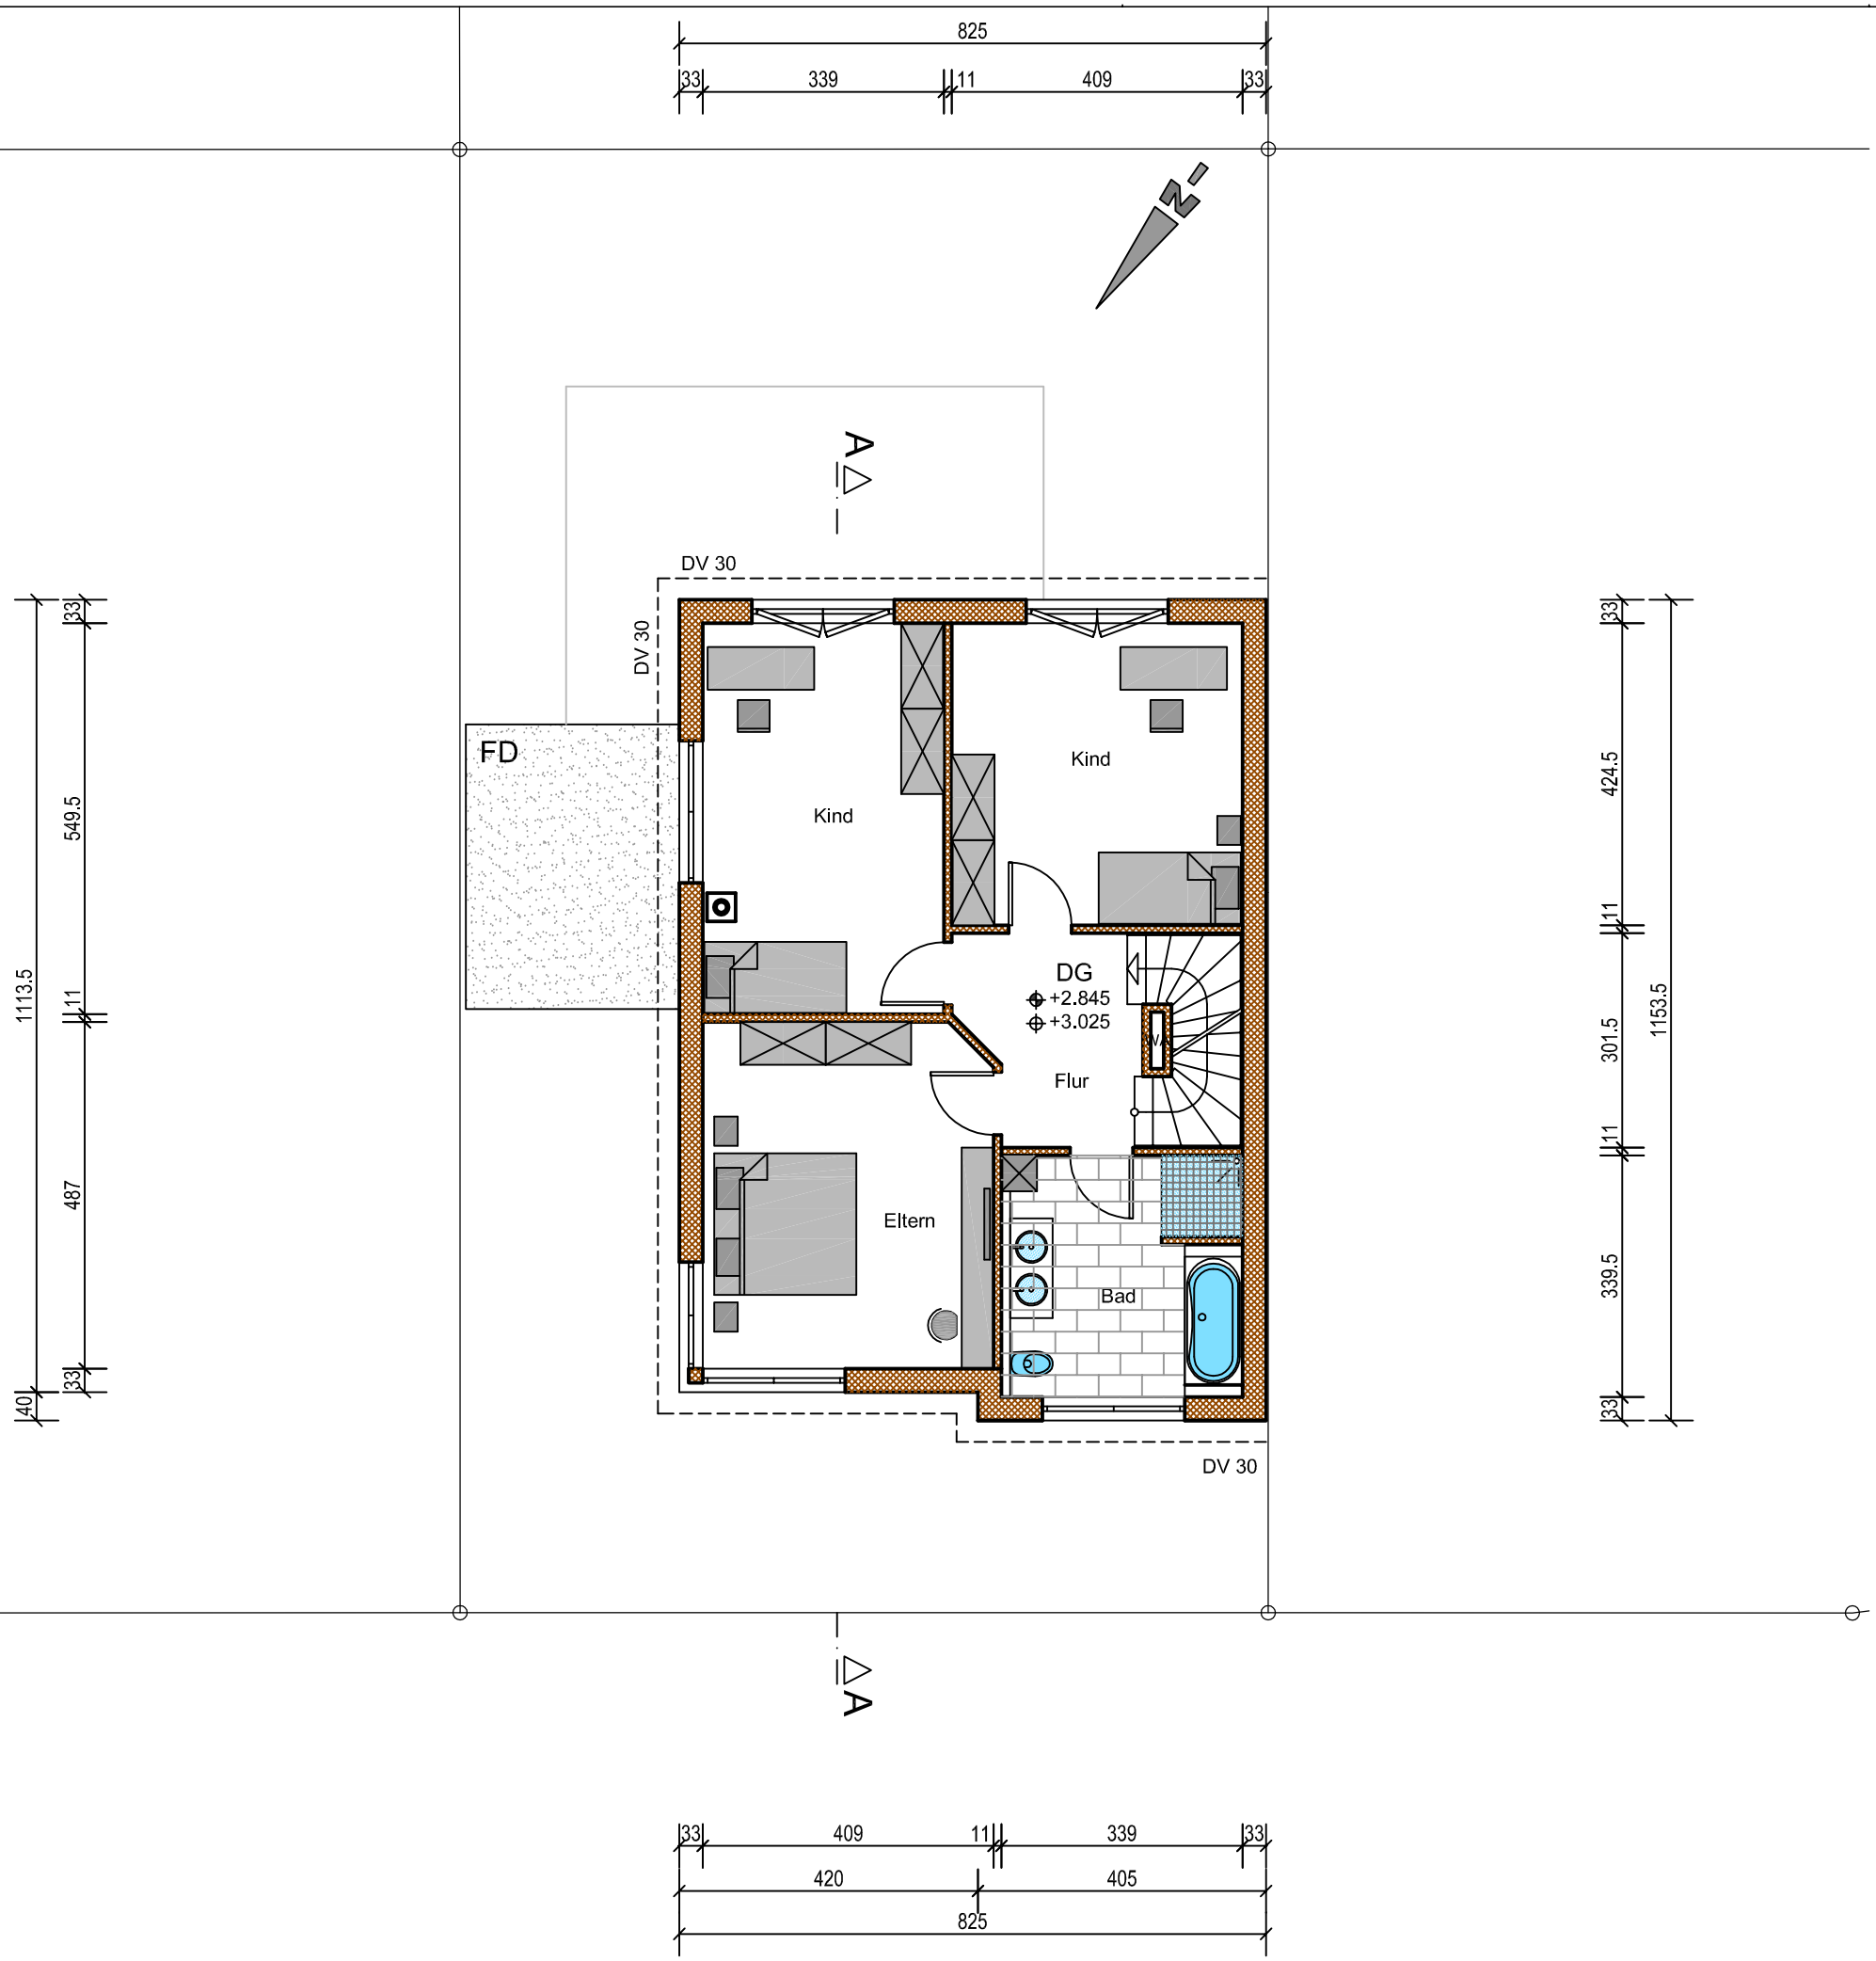

Bauherr	
Planverfasser	

Projekt/Bauort:
Neubau einer Doppelhaushälfte mit Geräteraum
Douglasienweg 4
74372 Sersheim
Flst.-Nr.:7051

Bauherr:
Cindy und Johannes Buback
Tizianstraße 14
74372 Sersheim

Dachgeschoss	M 1 : 100	
03.03.2020	Plan Nr. 03	ak

C:\eigene Dateien\cad\bvBuback\200303_BA.dwg

Dipl.-Ing. Johannes Bähr
Freier Architekt
Tannenstraße 5
77704 Oberkirch
Tel.: 07802 / 6463 Fax.: 07802 / 6209

BAUANTRAG

Mauerwerk
Stahlbeton
Holz

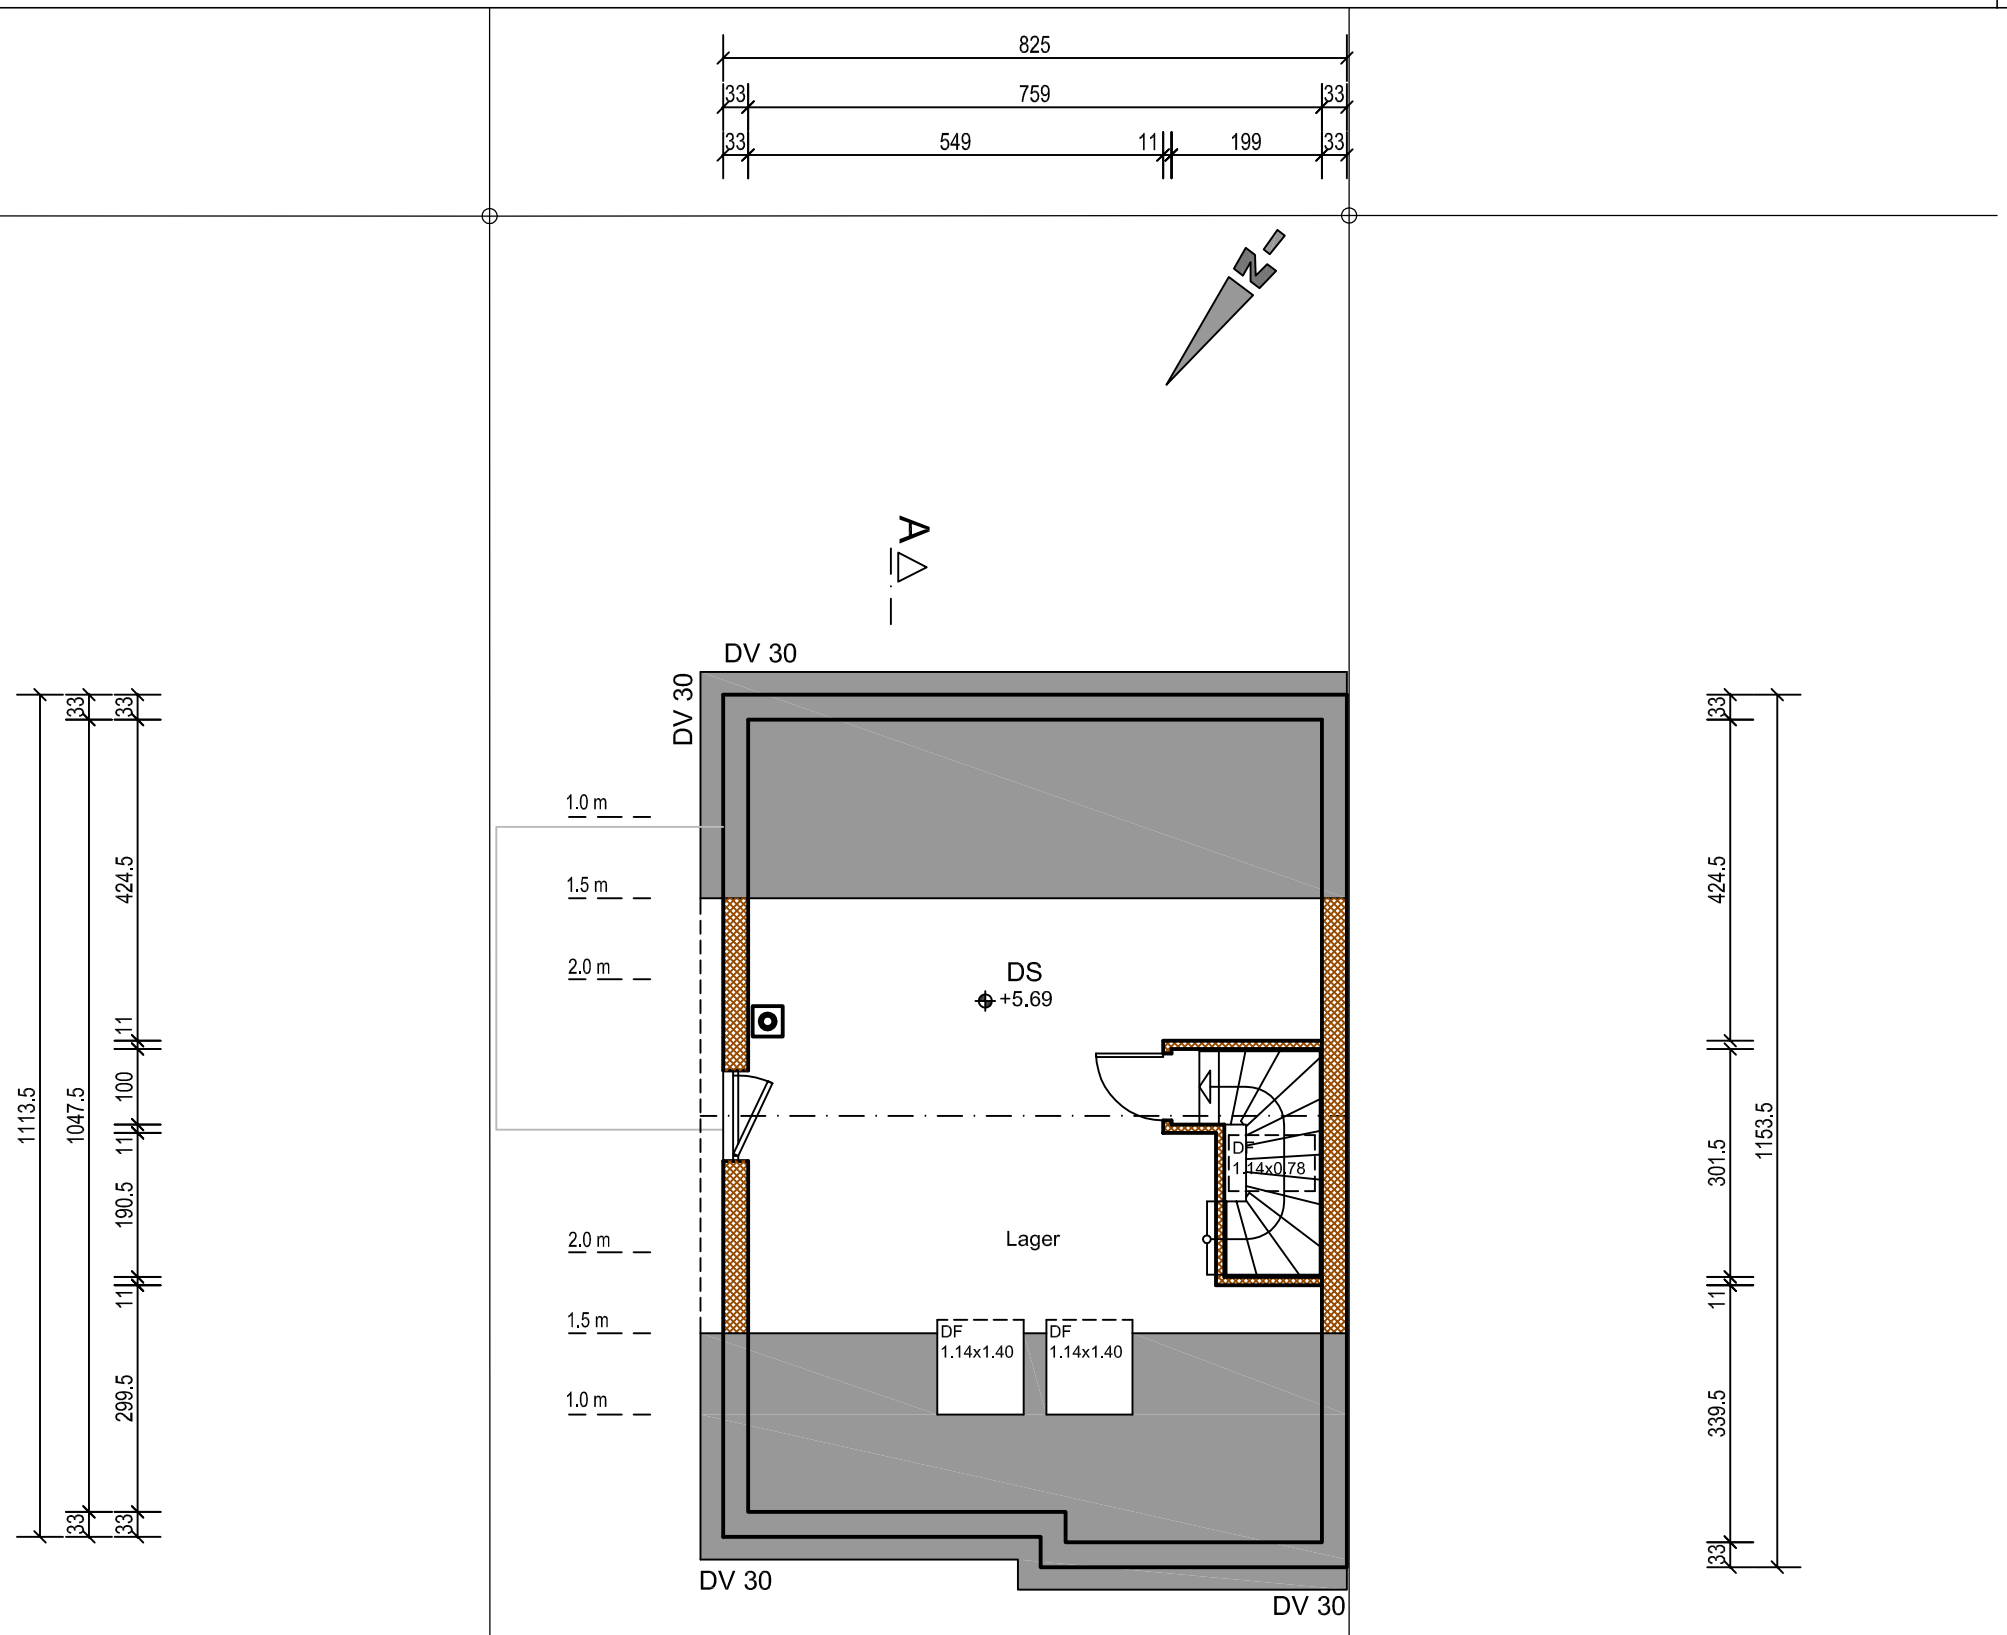

Bauherr	
Planverfasser	

Projekt/Bauort:
Neubau einer Doppelhaushälfte mit Geräteraum
Douglasienweg 4
74372 Sersheim
Flst.-Nr.:7051

Bauherr:
Cindy und Johannes Buback
Tizianstraße 14
74372 Sersheim

Dachspitz	M 1 : 100	
03.03.2020	Plan Nr. 04	ak

C:\eigene Dateien\cad\bvBuback\200303_BA.dwg

Dipl.-Ing. Johannes Bähr
Freier Architekt
Tannenstraße 5
77704 Oberkirch
Tel.: 07802 / 6463 Fax.: 07802 / 6209

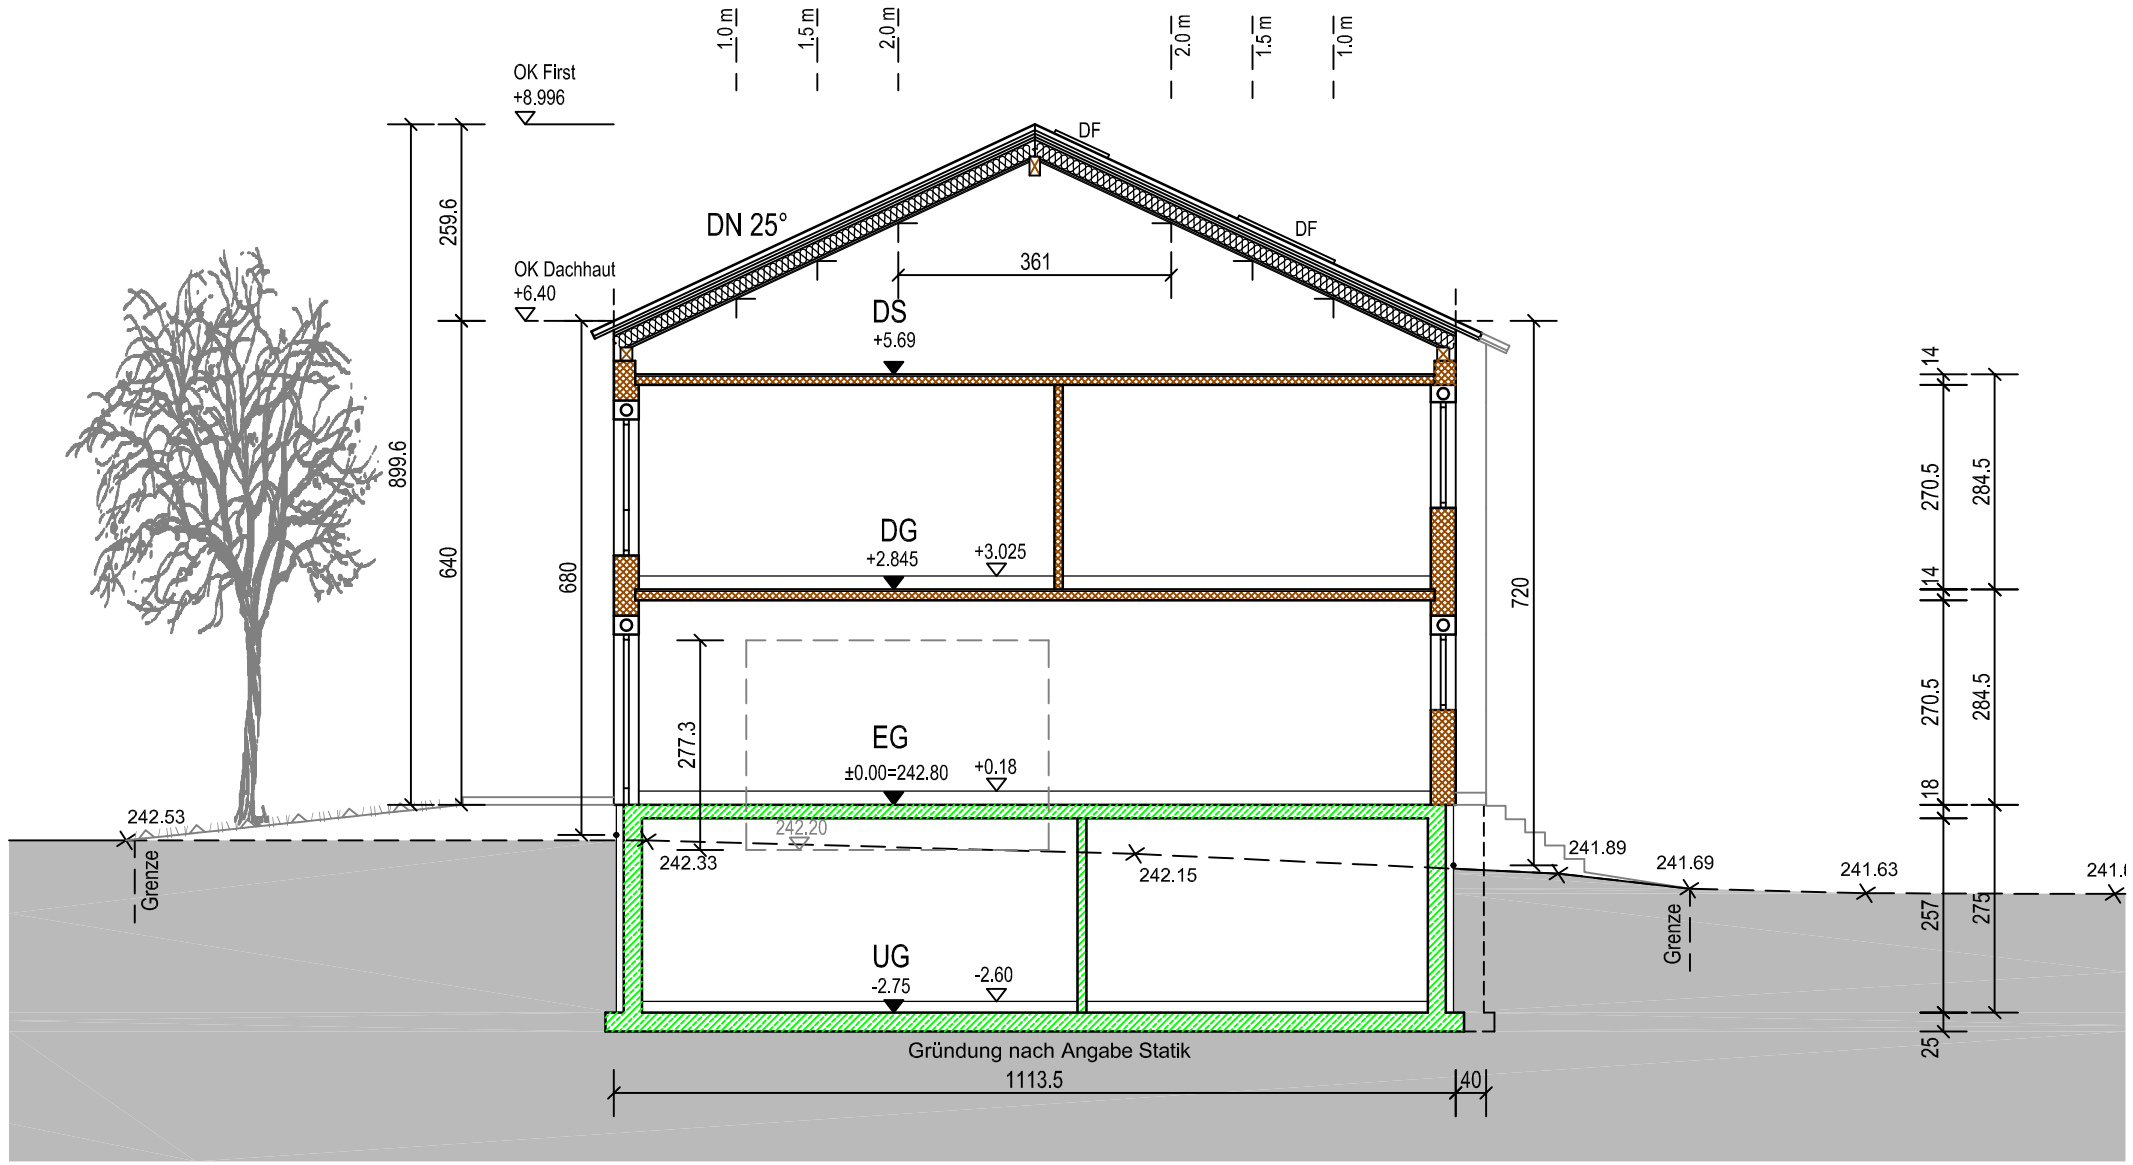

Schnitt A - A

BAUANTRAG

Mauerwerk

Stahlbeton

Holz

Legende - Darstellung vorhandenes / geplantes Gelände:

besteh. Gelände am Gebäude

besteh. Gelände an der Grenze

geplanter Geländeverlauf

Bauherr	
Planverfasser	

Projekt/Bauort:
Neubau einer Doppelhaushälfte mit Geräteraum
Douglasienweg 4
74372 Sersheim
Flst.-Nr.:7051

Bauherr:
Cindy und Johannes Buback
Tizianstraße 14
74372 Sersheim

Schnitt A - A	M 1 : 100	
03.03.2020	Plan Nr. 05	ak

C:\eigene Dateien\cad\bvBuback\200303_BA.dwg

Dipl.-Ing. Johannes Bähr
Freier Architekt
Tannenstraße 5
77704 Oberkirch
Tel.: 07802 / 6463 Fax.: 07802 / 6209

Ansicht Südosten

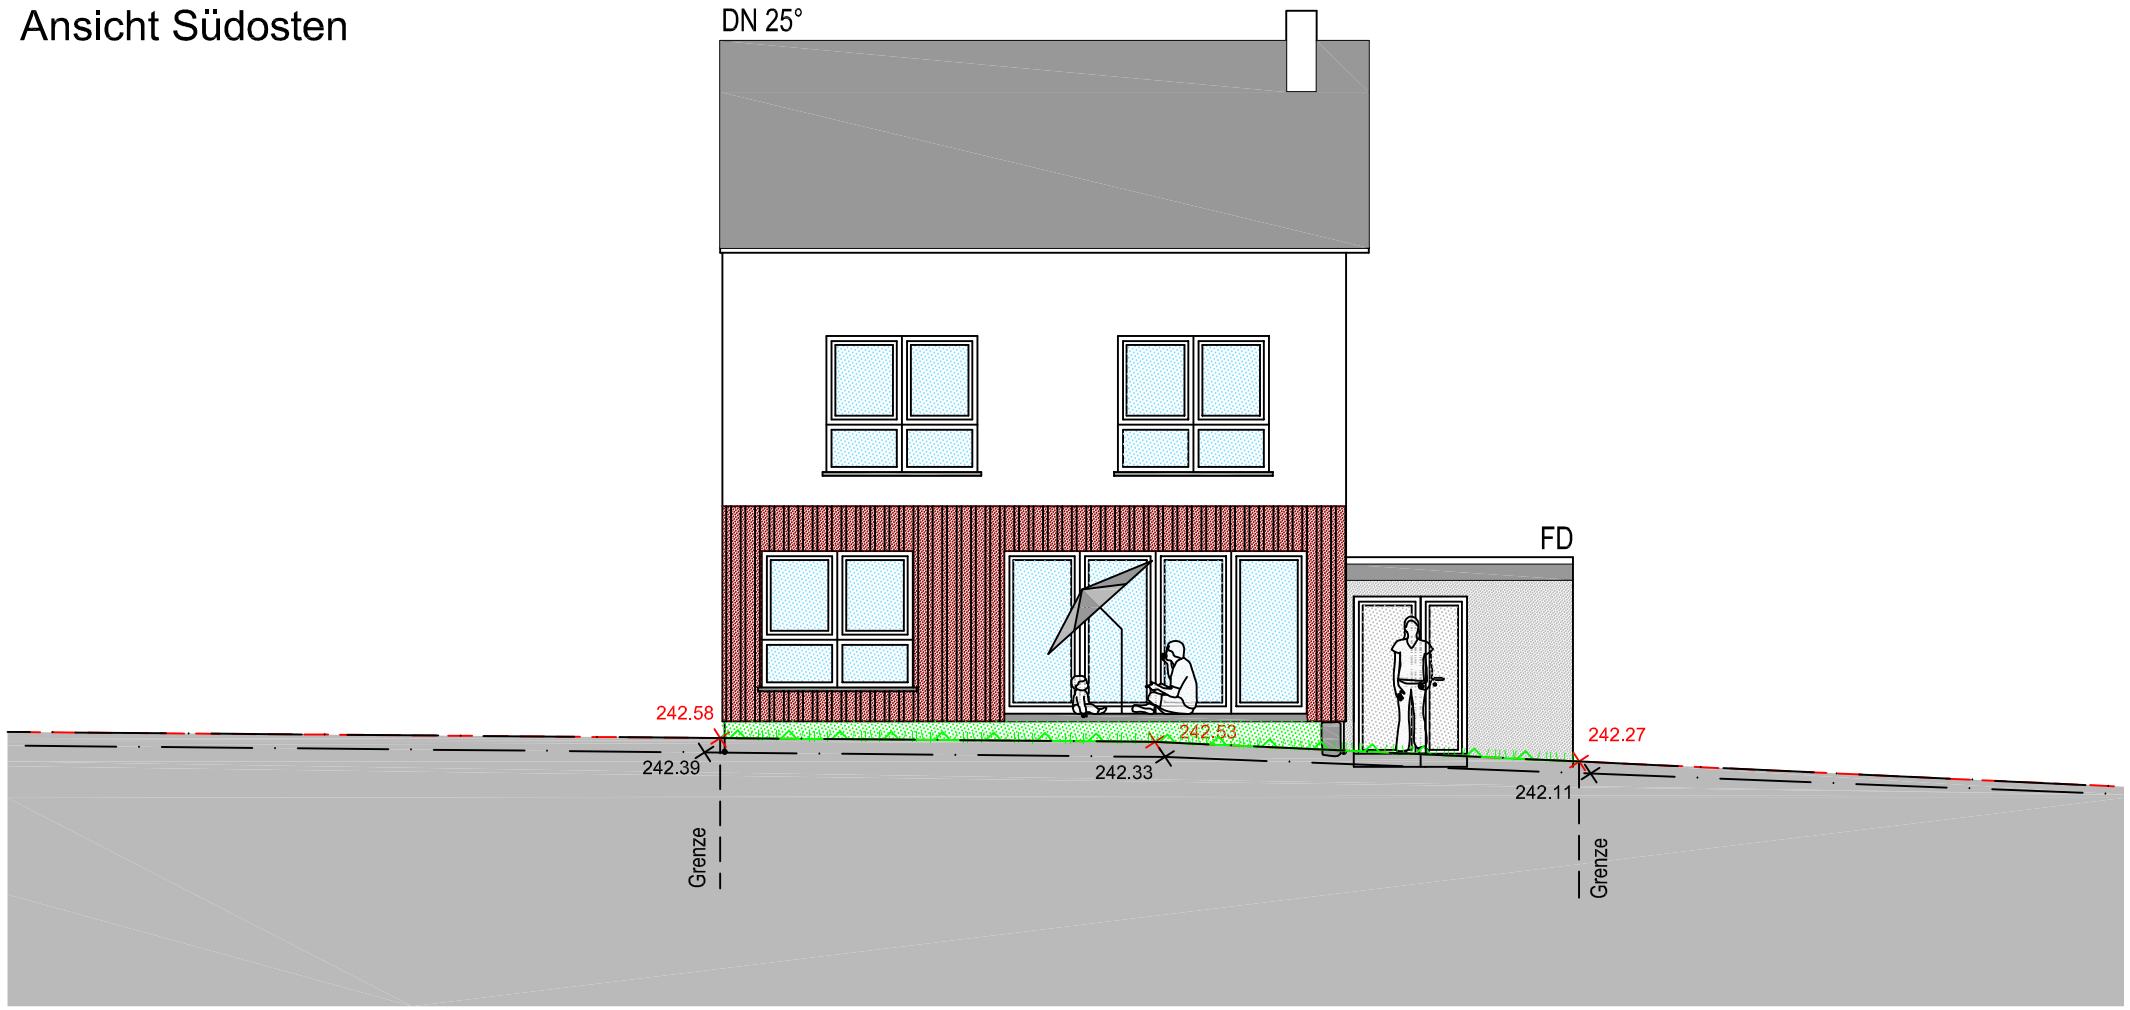

Ansicht Nordwesten

BAUANTRAG

Legende - Darstellung vorhandenes / geplantes Gelände:

- besteh. Gelände am Gebäude
- besteh. Gelände an der Grenze
- geplanter Geländeverlauf

Bauherr	
Planverfasser	

Projekt/Bauort:
Neubau einer Doppelhaushälfte mit Geräteraum
Douglasienweg 4
74372 Sersheim
Flst.-Nr.:7051

Bauherr:
Cindy und Johannes Buback
Tizianstraße 14
74372 Sersheim

Ansichten	M 1 : 100	
03.03.2020	Plan Nr. 06	ak

C:\eigene Dateien\cad\bvBuback\200303_BA.dwg

Dipl.-Ing. Johannes Bähr
Freier Architekt
Tannenstraße 5
77704 Oberkirch
Tel.: 07802 / 6463 Fax.: 07802 / 6209

Ansicht Nordosten

BAUANTRAG

Legende - Darstellung vorhandenes / geplantes Gelände:

- besteh. Gelände am Gebäude
- besteh. Gelände an der Grenze
- geplanter Geländeverlauf

Bauherr	
Planverfasser	

Projekt/Bauort:
Neubau einer Doppelhaushälfte mit Geräteraum
Douglasienweg 4
74372 Sersheim
Flst.-Nr.:7051

Bauherr:
Cindy und Johannes Buback
Tizianstraße 14
74372 Sersheim

Ansichten	M 1 : 100	
03.03.2020	Plan Nr. 07	ak

C:\eigene Dateien\cad\bvBuback\200303_BA.dwg

Dipl.-Ing. Johannes Bähr
Freier Architekt
Tannenstraße 5
77704 Oberkirch
Tel.: 07802 / 6463 Fax.: 07802 / 6209